



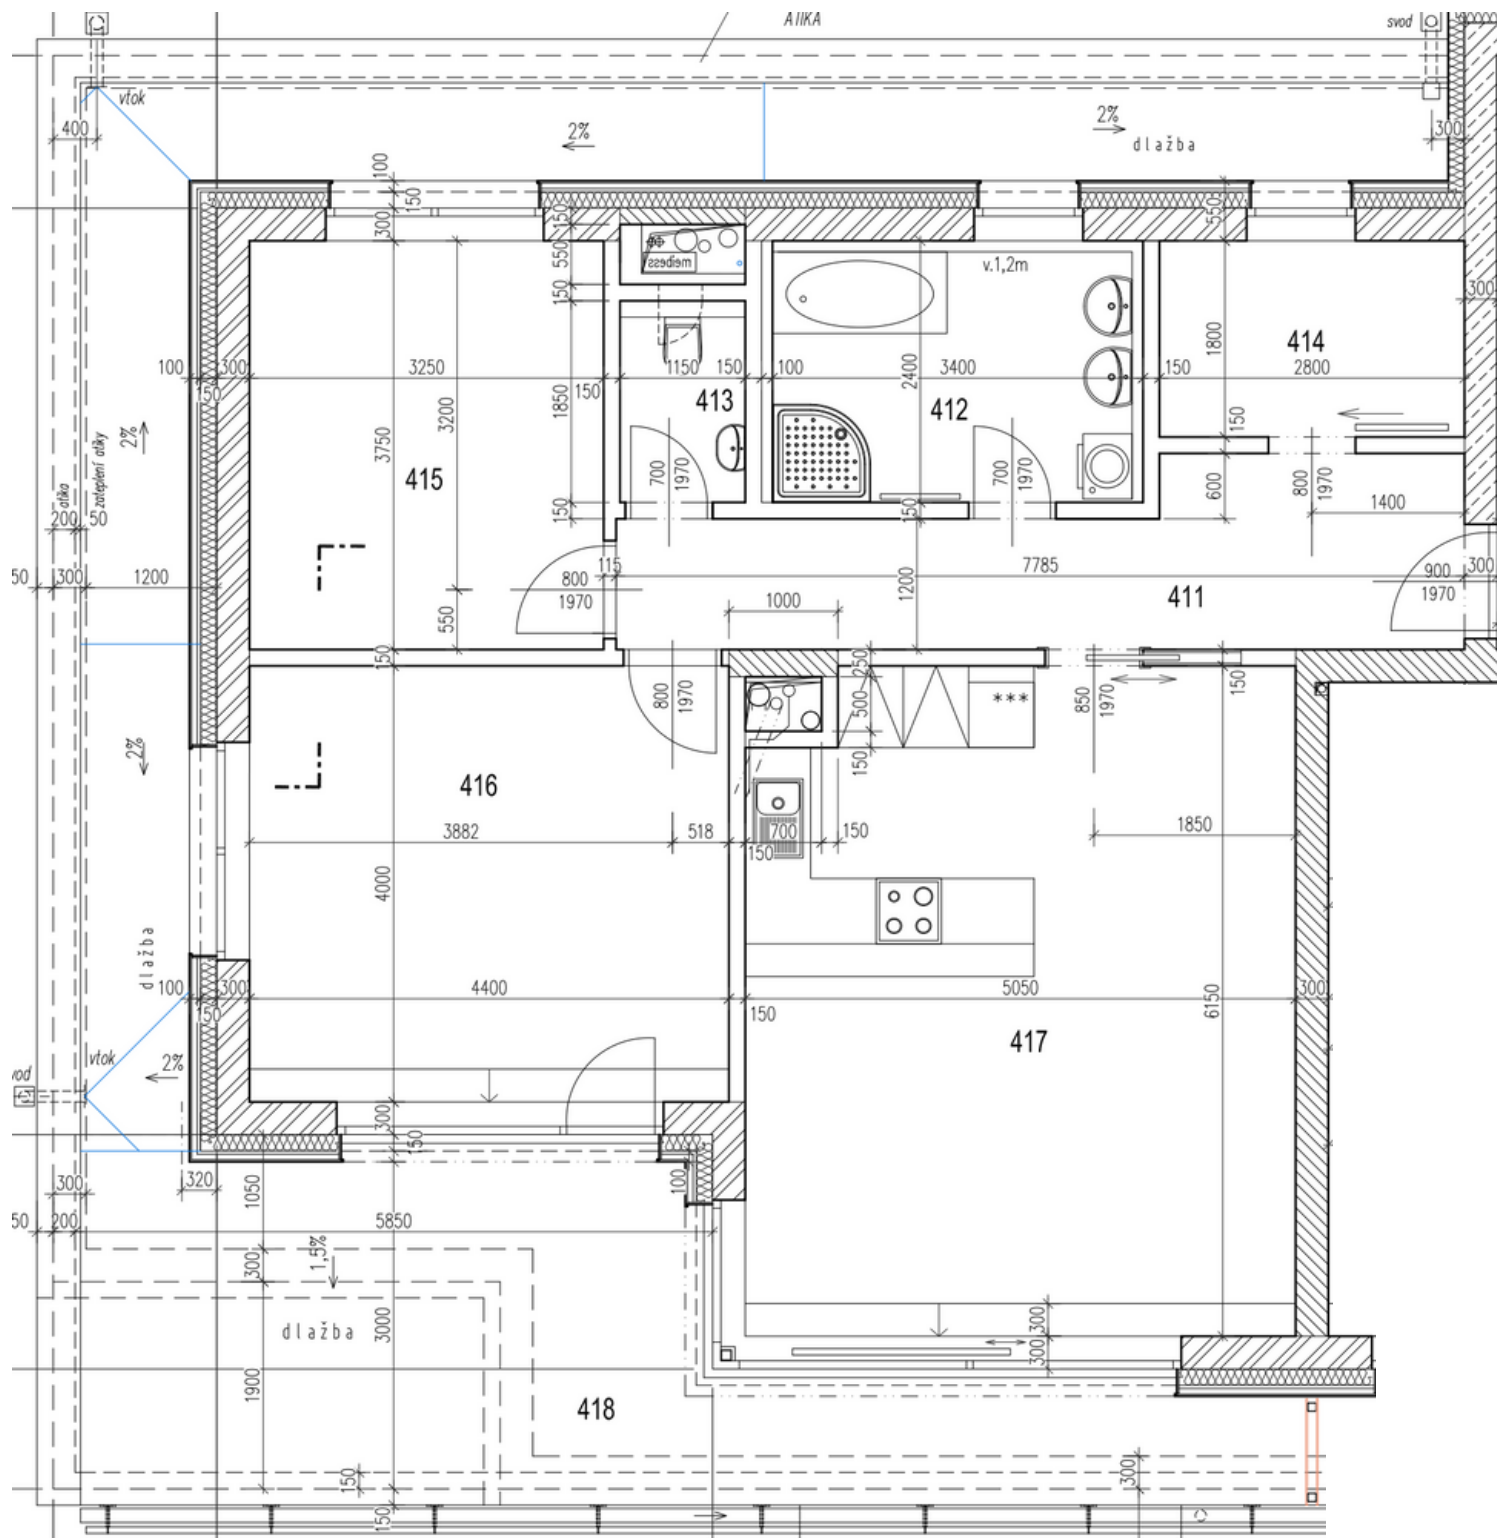

Č.	MÍSTNOST	M ²
411	Předsíň	11
412	Koupelna	8,4
413	WC	2,1
414	Šatna	5
415	Pokoj	12,2
416	Pokoj	17,6
417	Obývací pokoj + KK	30,4
CELKEM		86,7

POLOHA
BYTU
V PATŘE

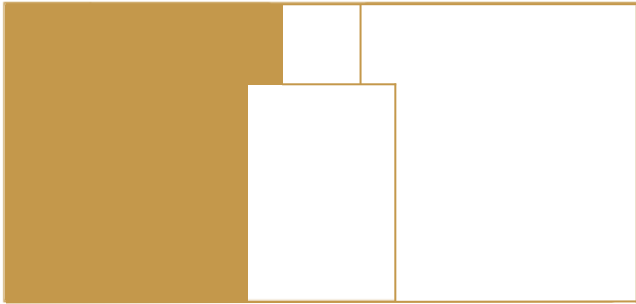

Č.	MÍSTNOST	M ²
418	Terasa	43,5
	Sklep	3,3